



Anbindung Fexwellrohr

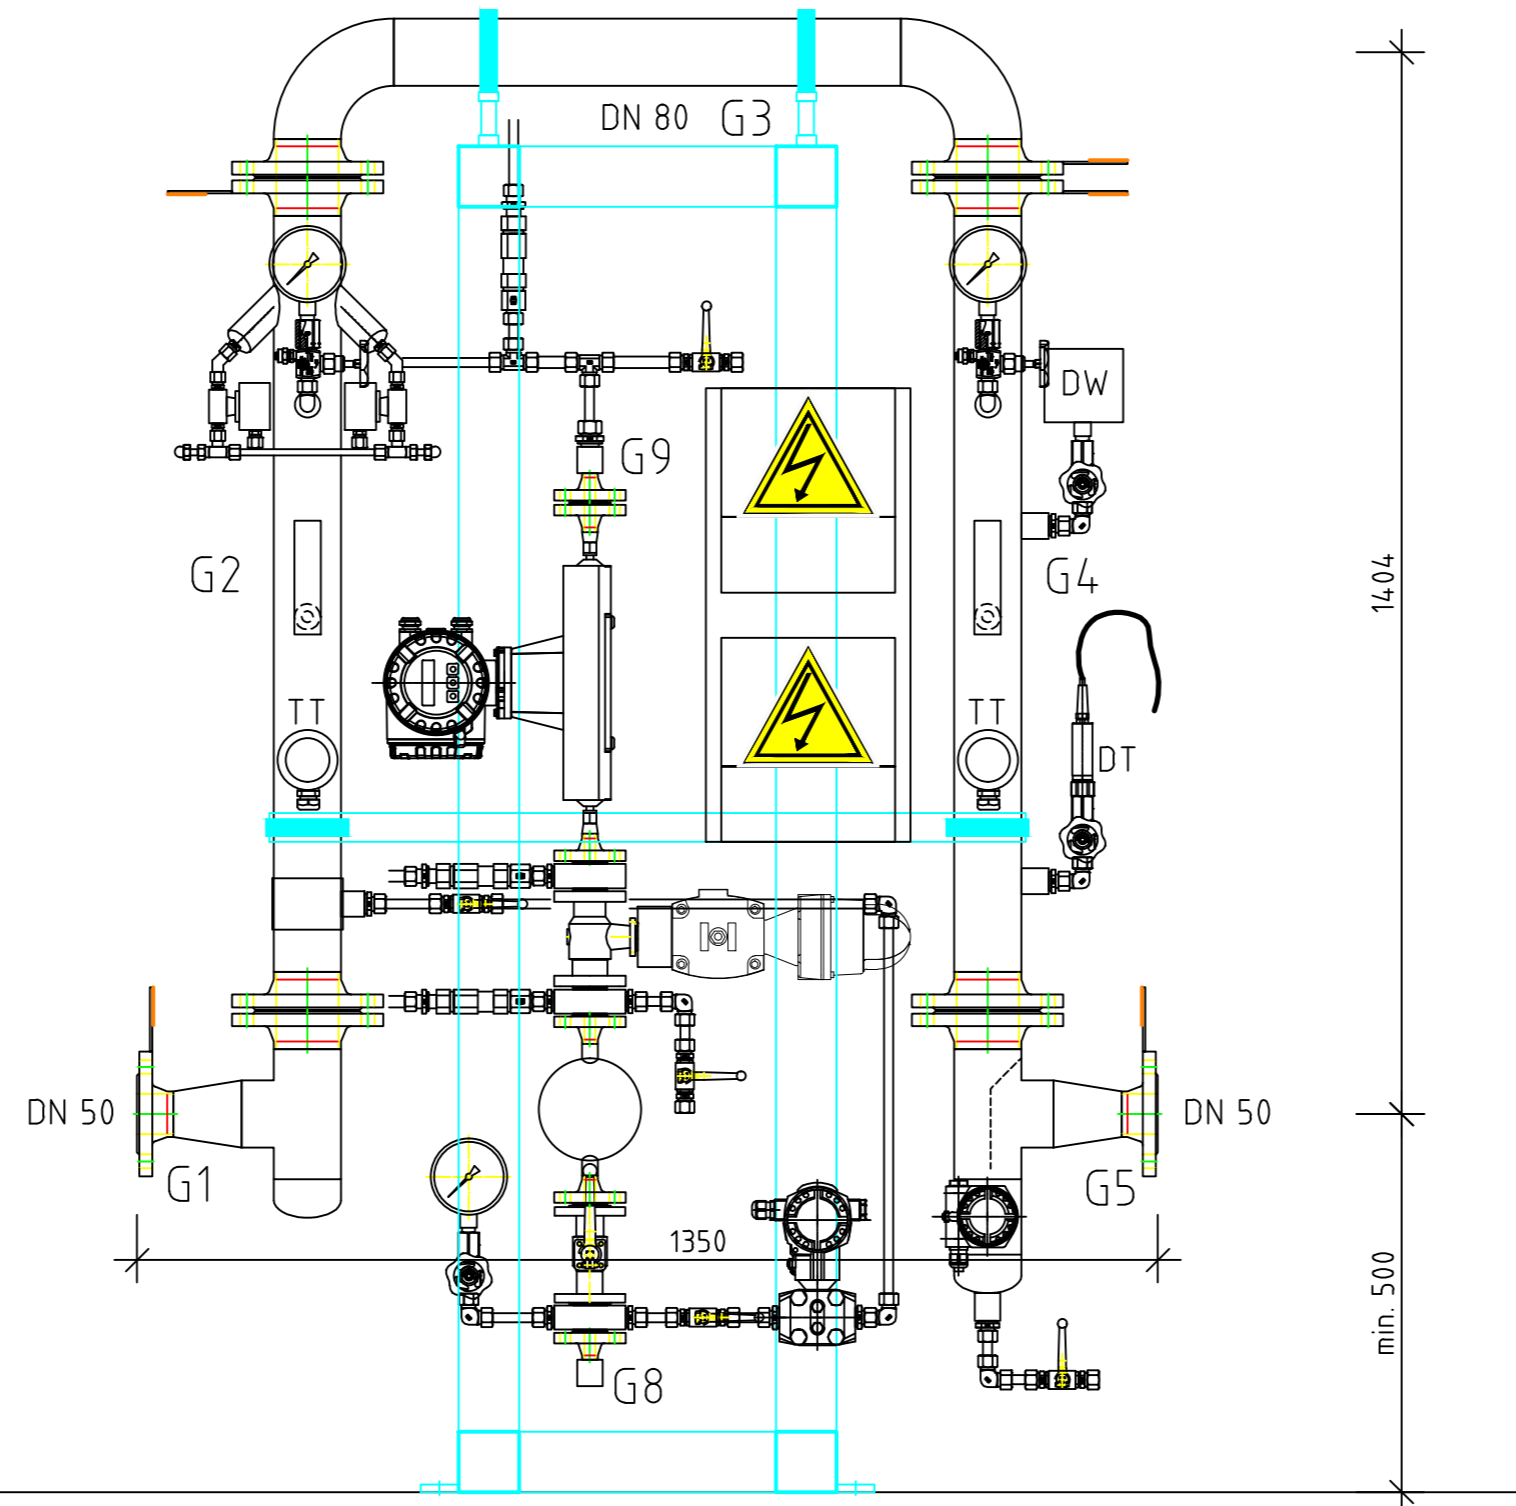

Ansicht - Prolimix

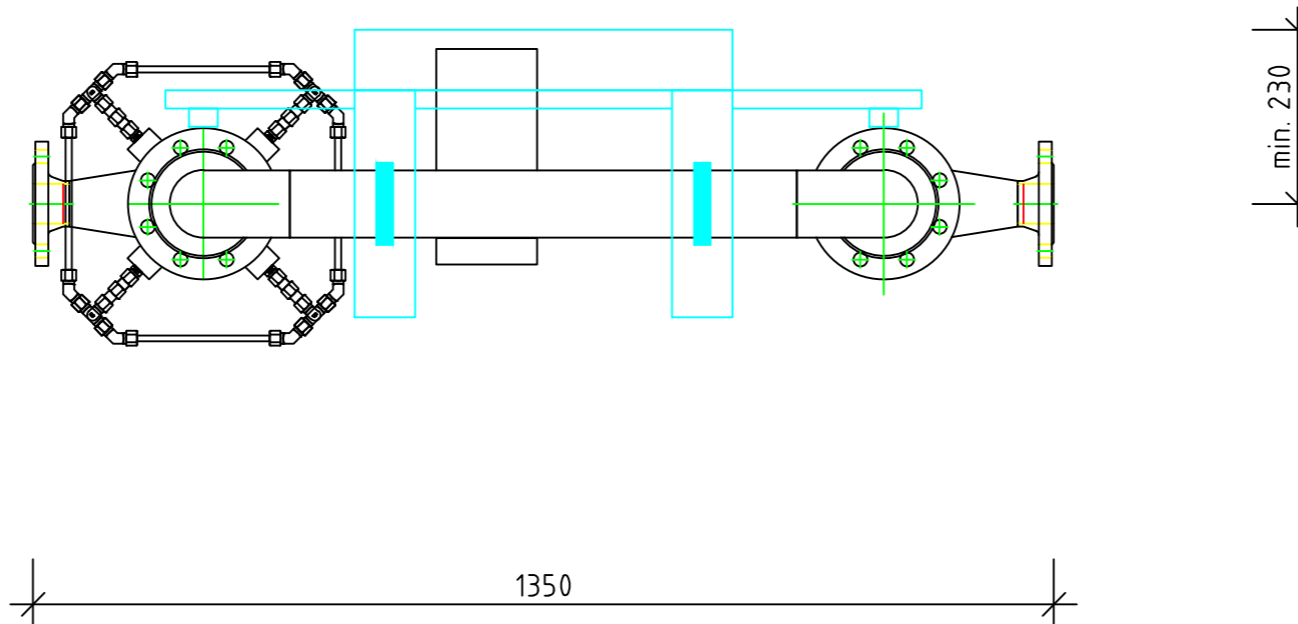

Draufsicht

Index	Änderung nur über CAD			Name	Datum
gezeichnet	Datum	Name	Gewicht kg/St Weight kg/piece	 bringt Energie ins Leben Liebknechtstraße 50 70565 Stuttgart	Projekt-Nr.: 12xyz Zchnng-Nr.: 12xyz-AZ-001-01 A2 Planinhalt: PROLIMIX DN 50 Anlagenszeichnung
geprüft	25.02.2013	P. Nagel-Aberte			
freigegeben	25.02.2013	L. Vossler			
Maßstab Scale	Auftraggeber			Projekt-Nr.: 12xyz	
1:10	Standort			Zchnng-Nr.: 12xyz-AZ-001-01 A2	
				Planinhalt: PROLIMIX DN 50 Anlagenszeichnung	