
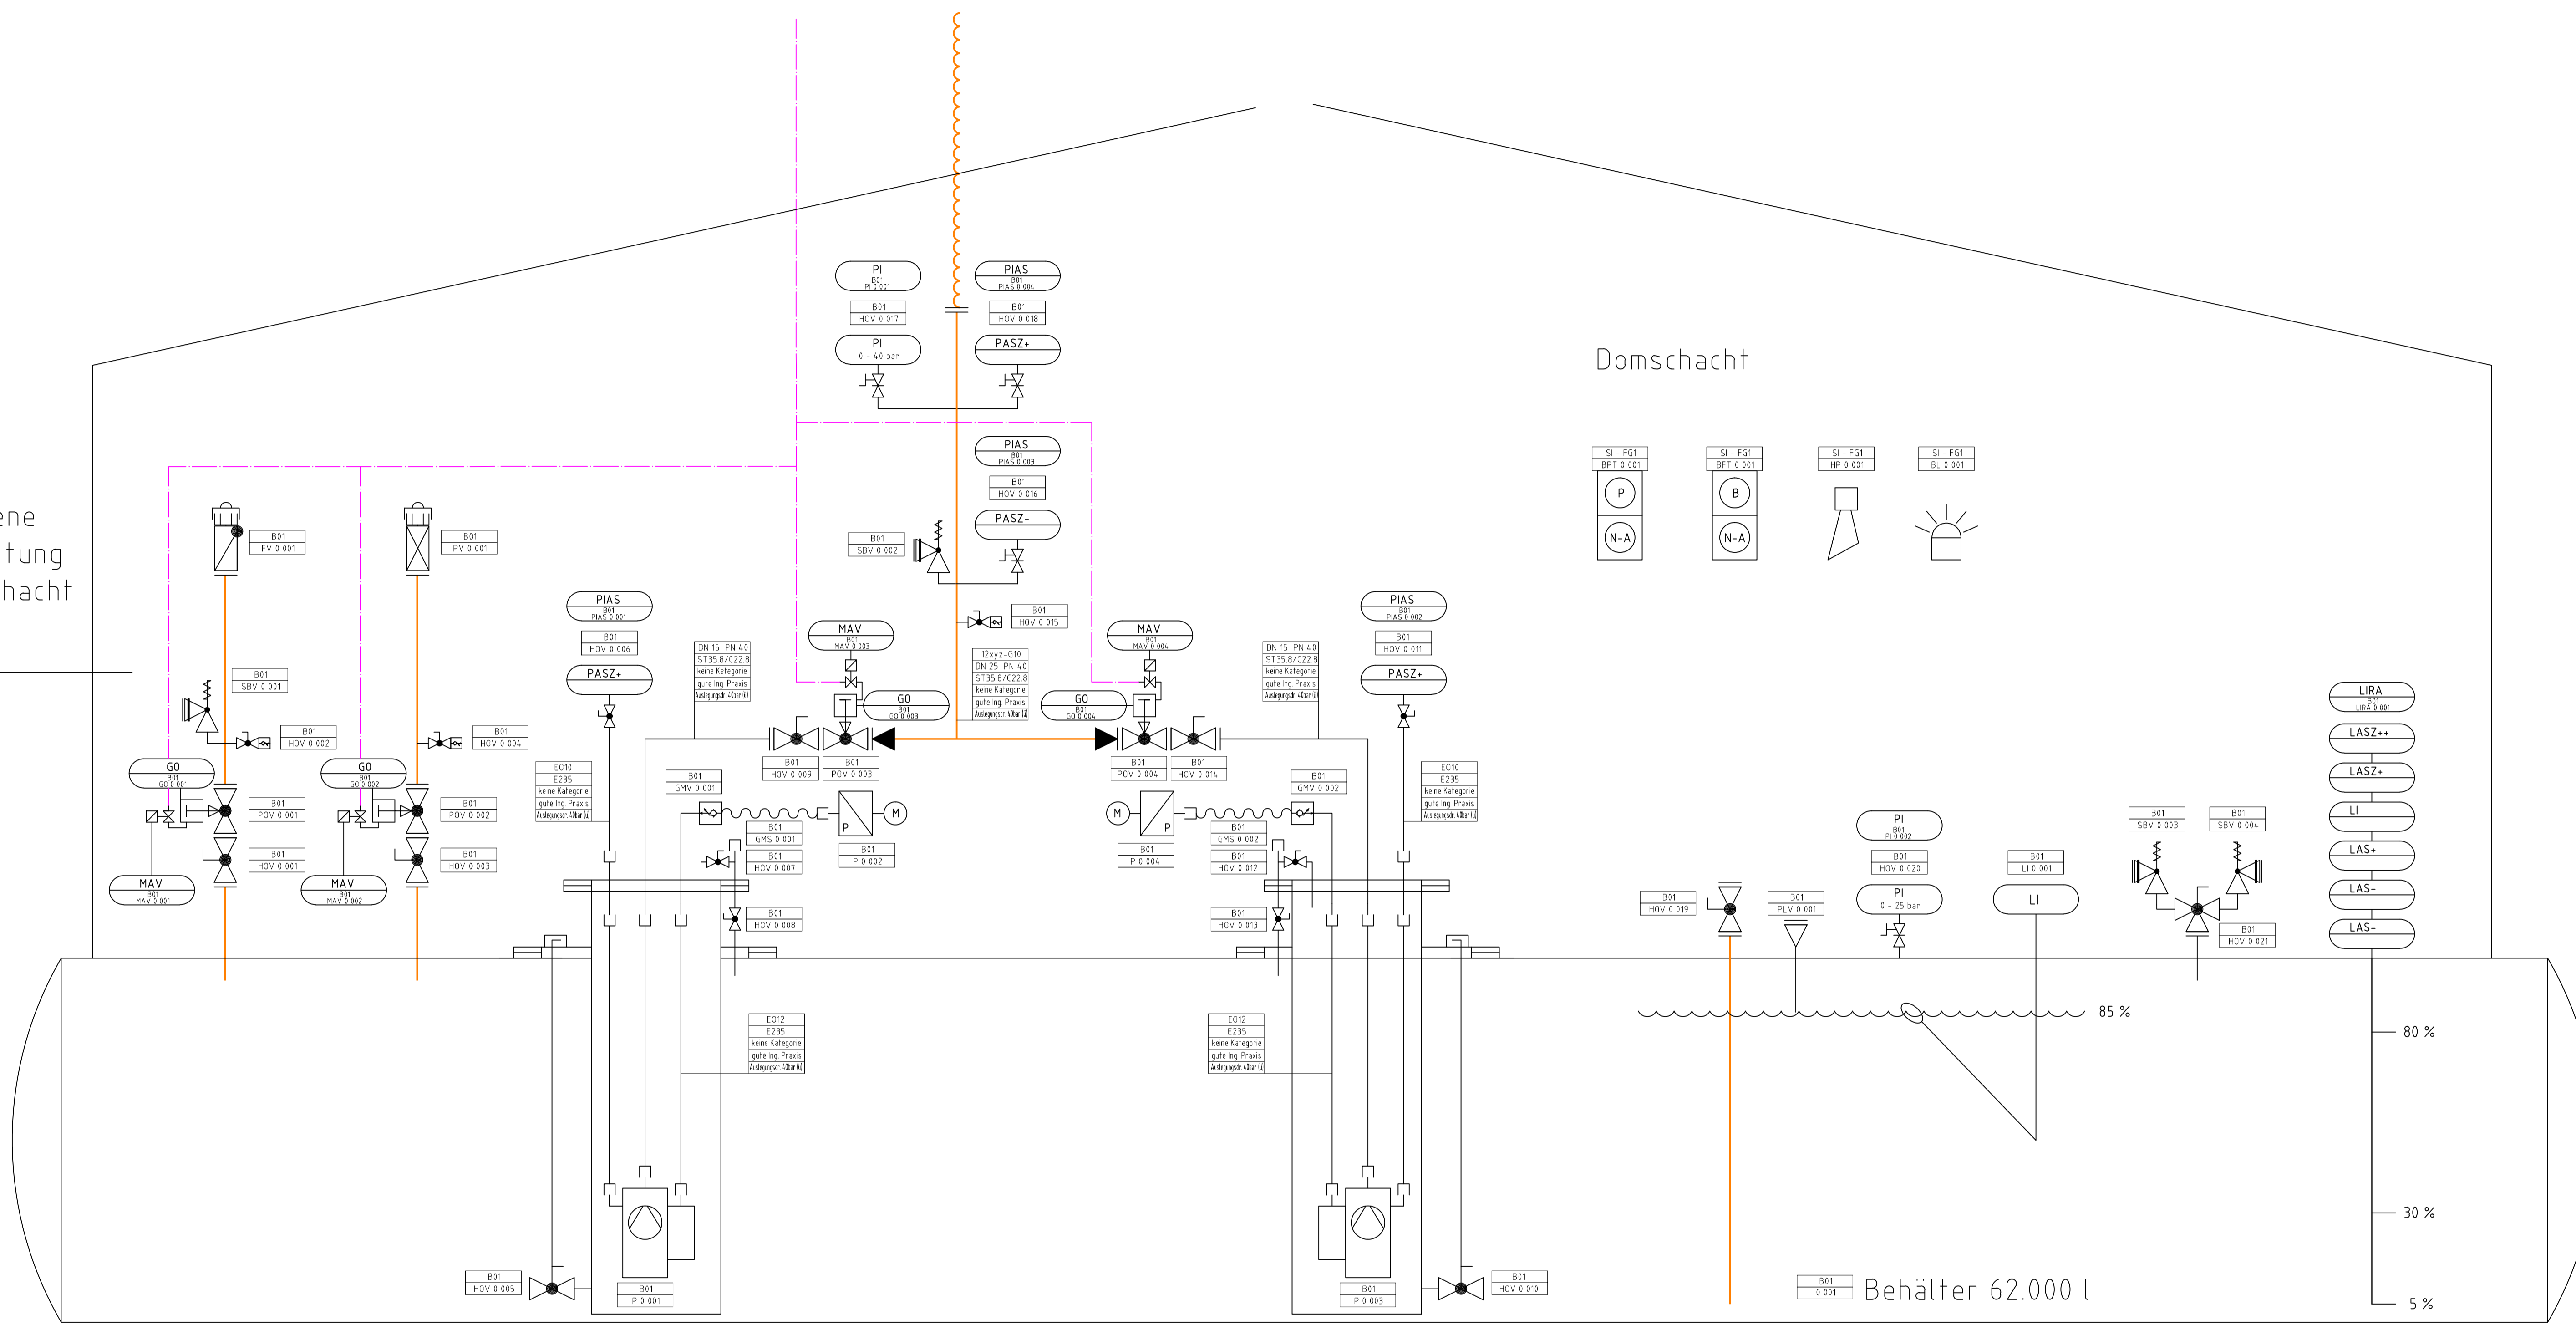


trockene
Flutleitung
Domschacht

Domschacht

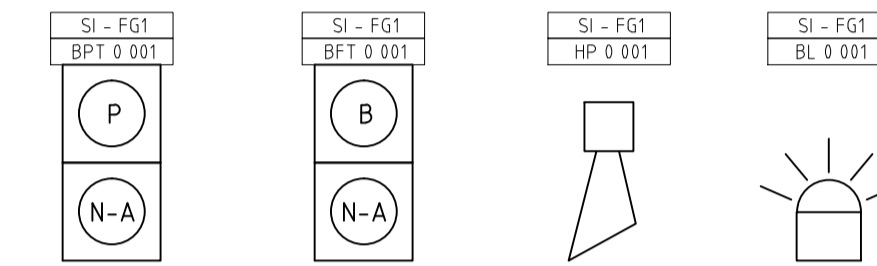

Behälter 62.000 l

| Index | Änderung nur über CAD | | Name | Datum |
|------------------|-----------------------|-----------------|--------------|--------------------------------|
| gezeichnet | 25.02.2013 | P. Nagel-Aberle | | |
| geprüft | 25.02.2013 | L. Vossler | | |
| freigegeben | | | | |
| Maßstab Scale | Auftraggeber | | Projekt-Nr.: | 12xyz |
| | | | Zchng-Nr.: | 12xyz-RI-001-01 A1 |
| | Standort | | Planinhalt | R-I Fließschema Dosierpumpe |

